


CORTE ESQUEMÁTICO

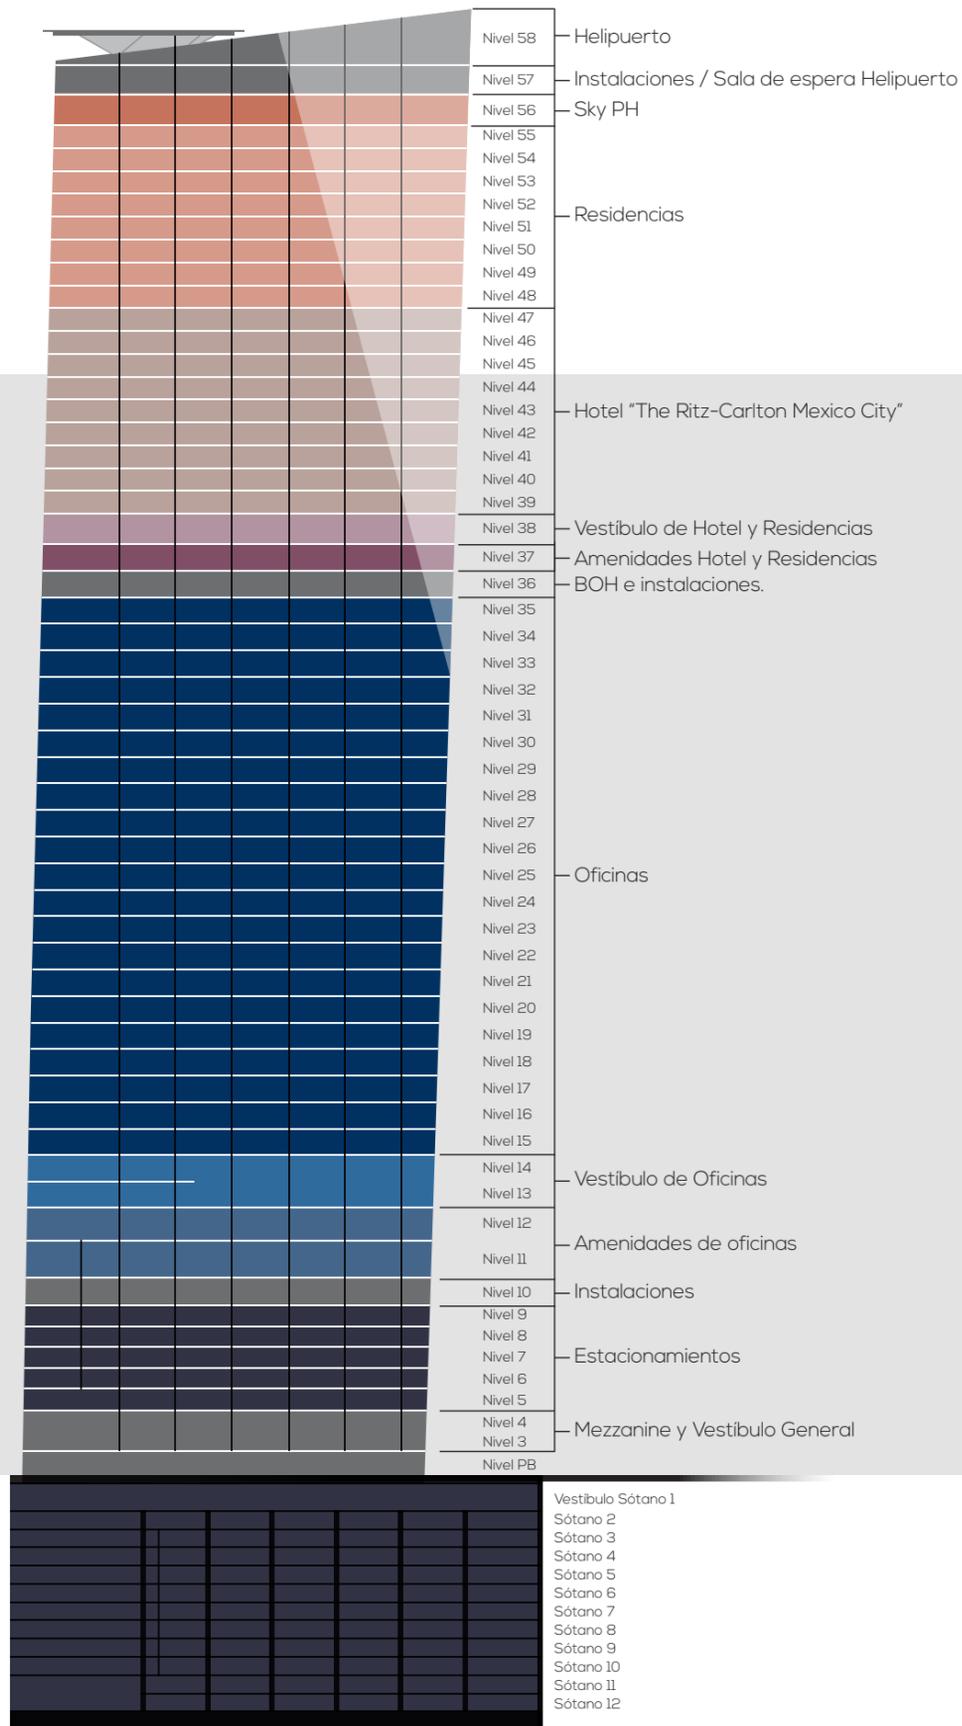

- Sky PH ■
- Residencias (8 niveles) ■
- Hotel (9 niveles) ■
- Vestibulo de Hotel y Residencial ■
- Oficinas (21 niveles) ■
- Vestibulo de Oficinas ■
- Amenidades de Oficinas ■
- Estacionamiento ■

TABLA DE ÁREAS

Nivel	Área rentable interior (m ²)
35	1,157
34	1,172
33	1,212
32	1,215
31	1,228
30	1,235
29	1,246
28	1,181
27	1,179
26	1,236
25	1,245
24	1,250
23	1,258
22	1,262
21	1,270
20	1,272
19	1,279
18	1,313
17	1,350
16	1,358
15	1,350
Total	26,268